





KS 1

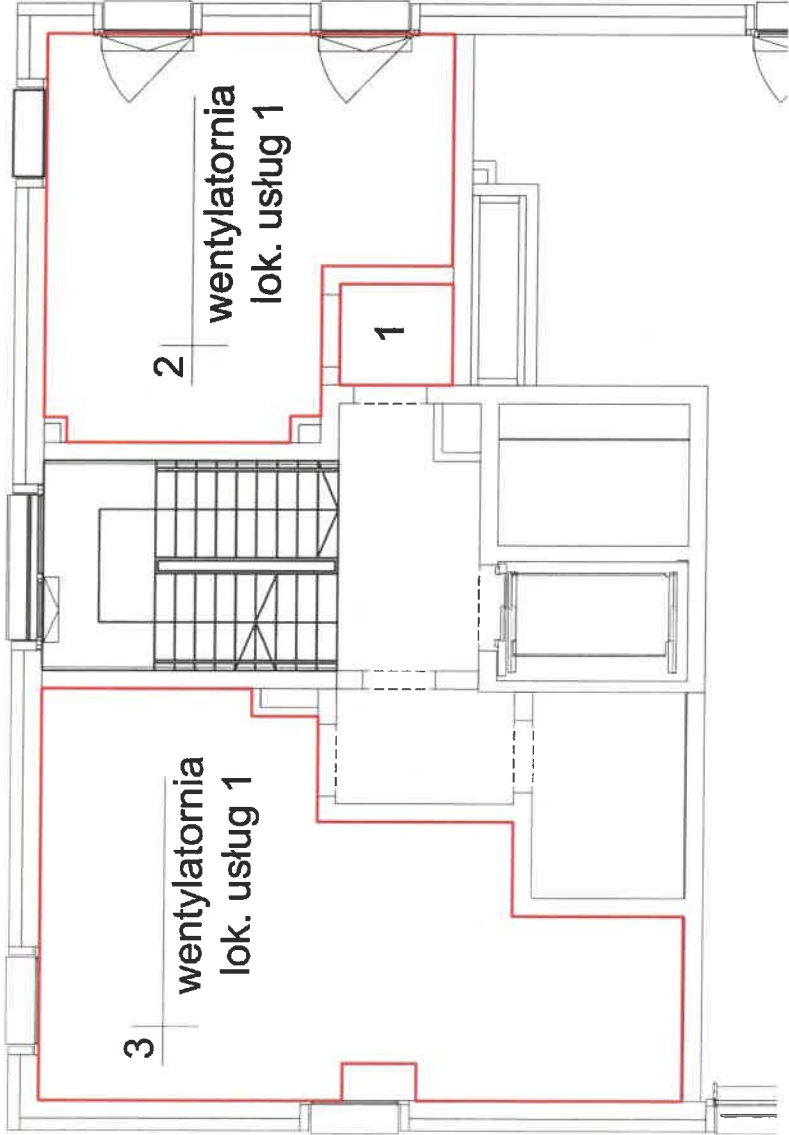


Powierzchnia:		
nr pom.	opis	powierzchnia
1.	Przedsiónek	2,12 m ²
2.	Wentylatornia lok. usług. 1	26,76 m ²
3.	Wentylatornia lok. usług. 1	36,91 m ²
Powierzchnia użytkowa		65,79 m ²

Lokalizacja: PRZESTRZEŃ TECHNICZNA

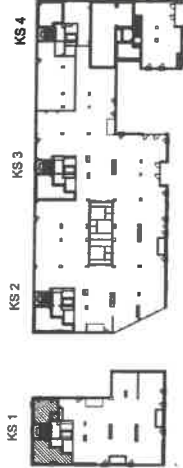

SKALA 1:100

Orientacja:

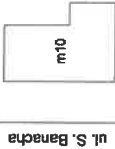

ul. S. Banacha
ul. Grójcka

Wykonawca: TOP.geodezja A.Rypina J.Jóźwik s.c.

Uwaga:
- pomiar został dokonany w świetle wykończonych ścian działowych
→ - wentylacja

01.06.2026 r.