

f

C


D

E

POW. UŻYTKOWA	POW. MIESZKALNA	POW. POMOCNICZA
40,43	20,70	19,73

lokal 83

660

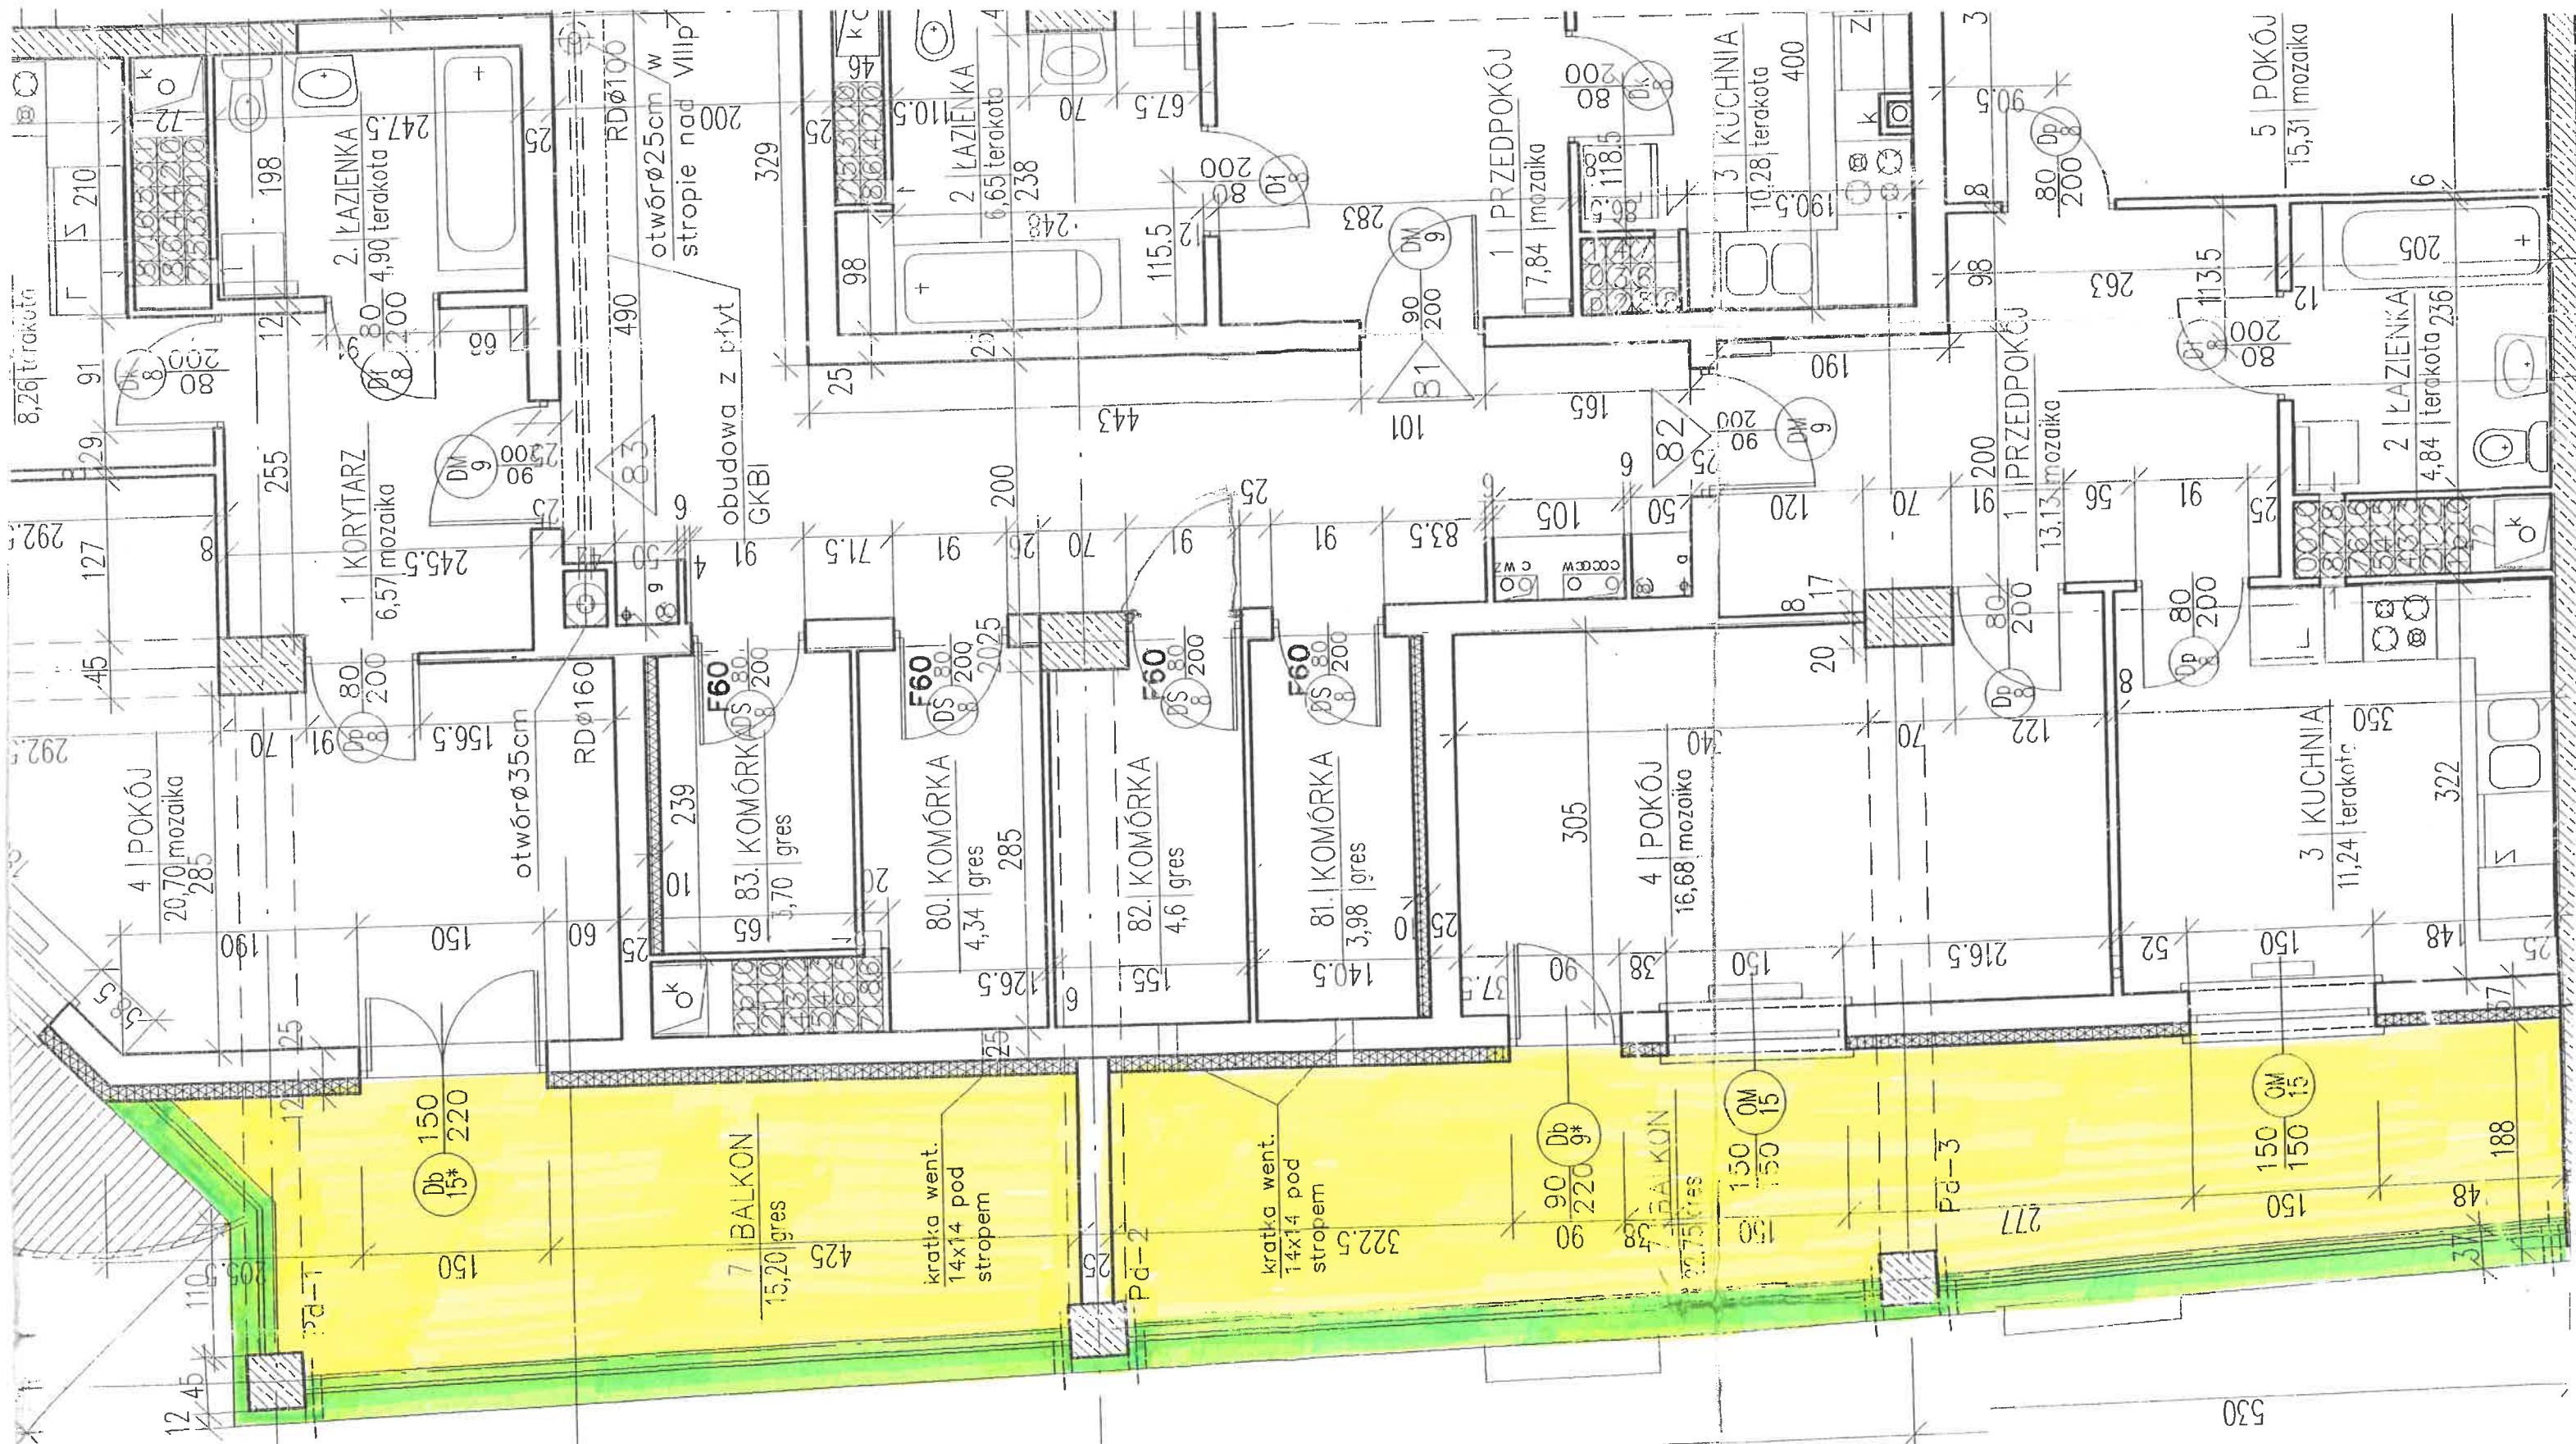

lokal 82

530