


NR MIESZKANIA	POW. UŻYTKOWA	POW. MIESZKALNA	POW. POMOCNICZA
37.	51,45	29,7	21,75

NR MIESZKANIA	POW. UŻYTKOWA	POW. MIESZKALNA	POW. POMOCNICZA
36.	51,95	32,26	19,69


BALKON
ul. Łukowska 27 lok 36

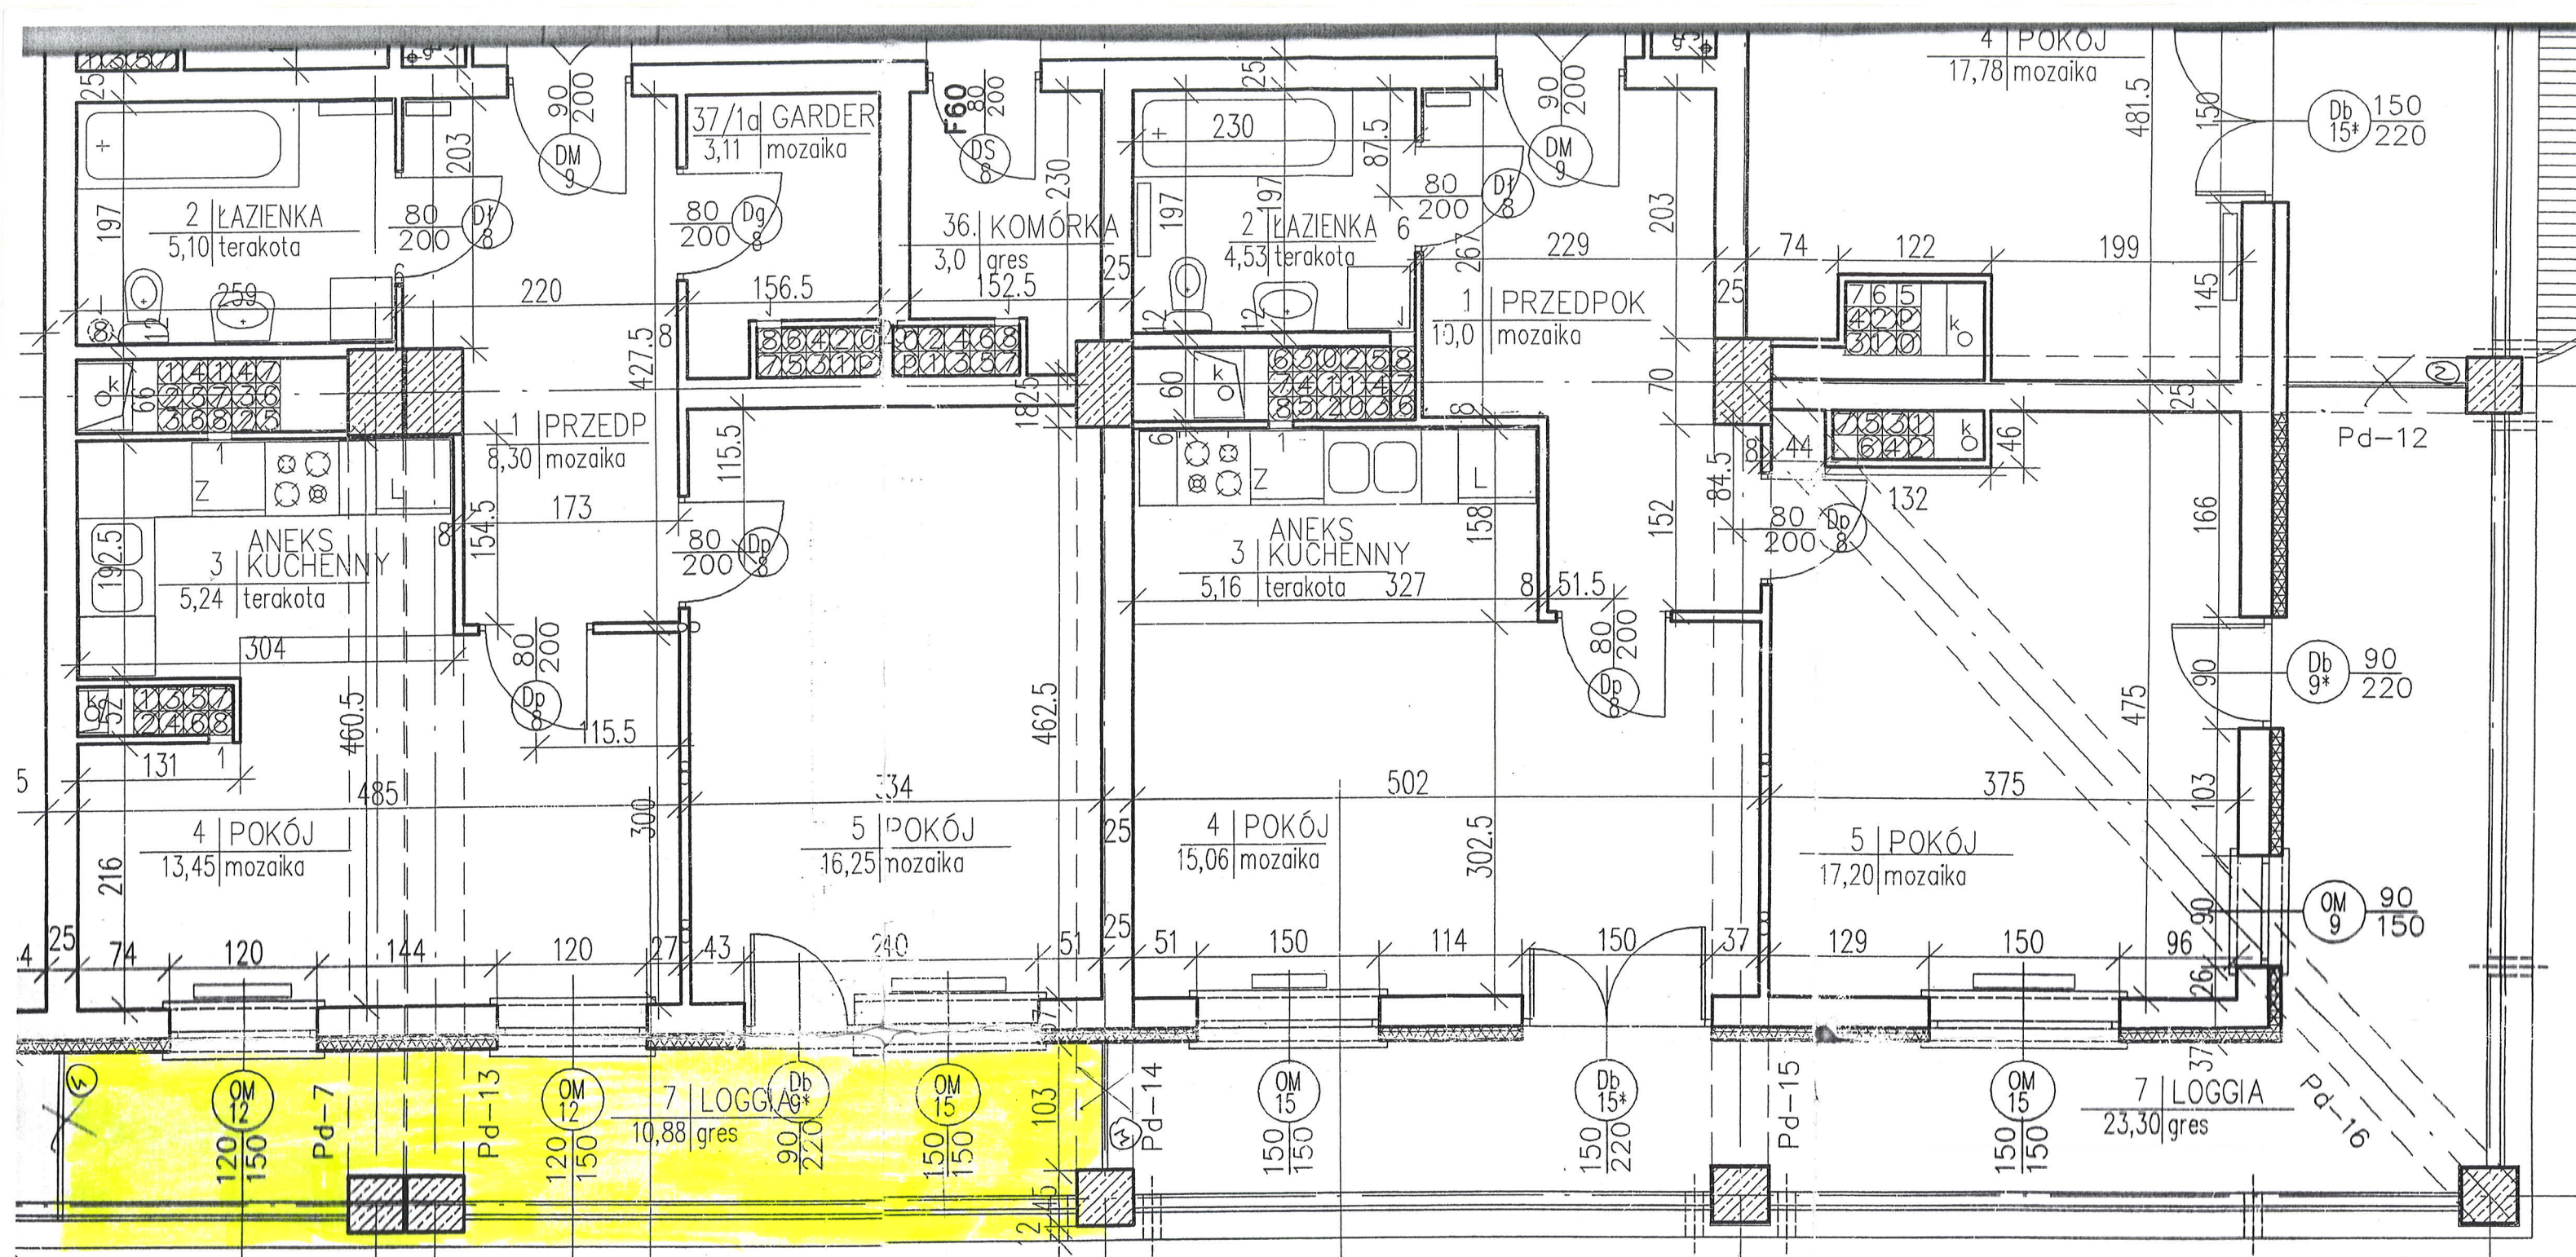

BALKON
ul. Łukowskie 24 lok 37

NR MIESZKANIA	POW. UŻYTKOWA	POW. MIESZKALNA	POW. POMOCNICZA
36.	51,95	32,26	19,69

b

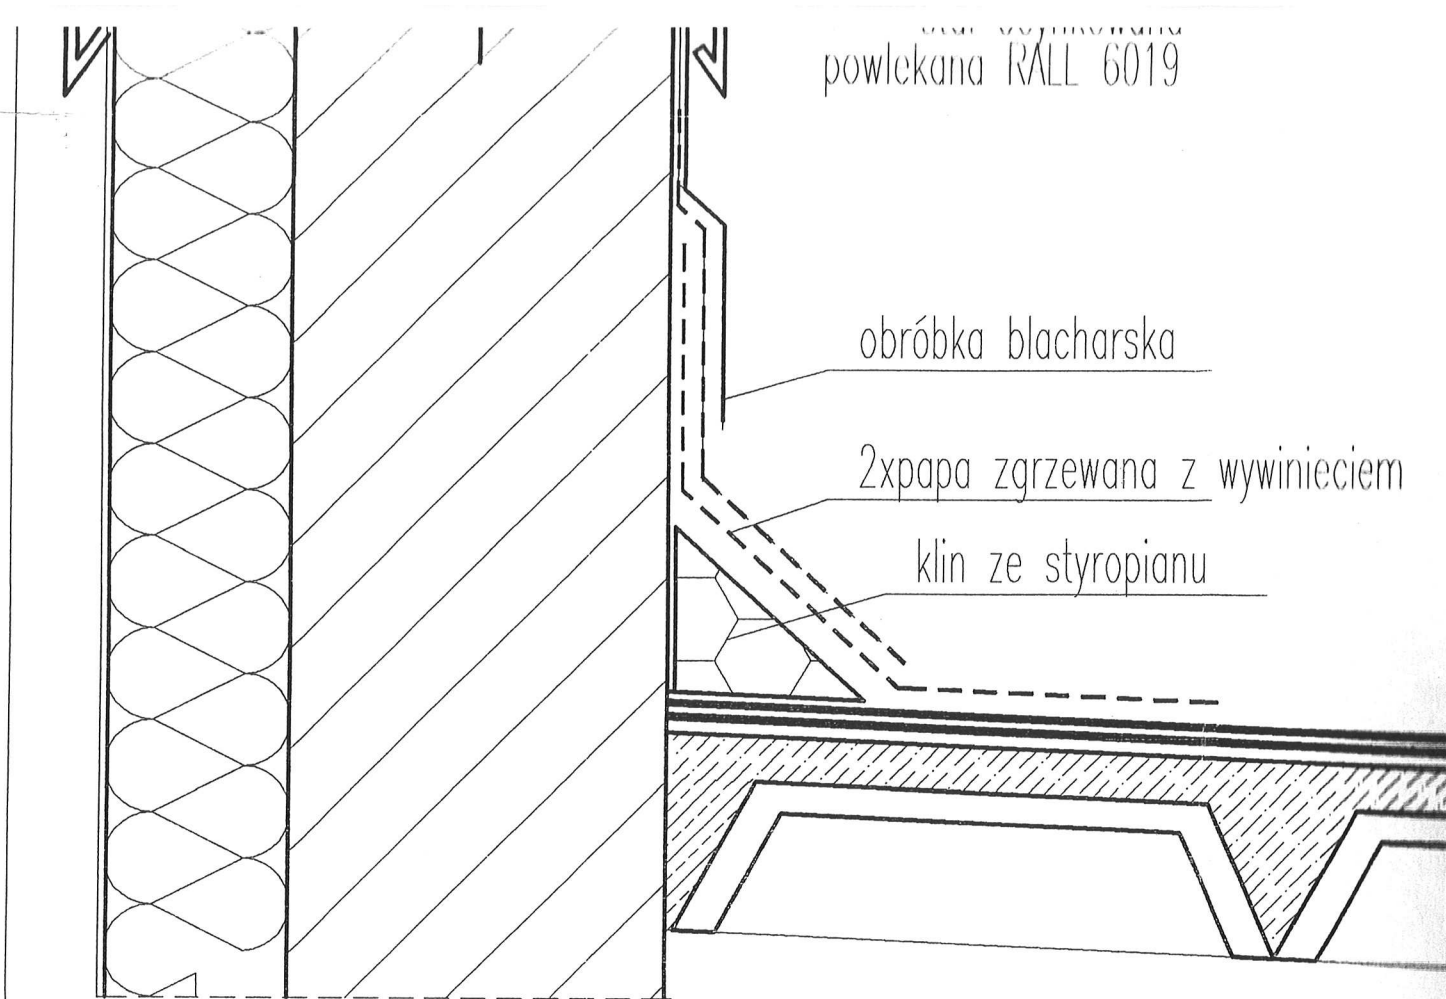

powlekana RALL 6019


obróbka blacharska

2xpapa zgrzewana z wywinieciem

klin ze styropianu

ocieplenie ścian zewn.
powyżej 25m npt-wełna
mineralna 12cm

wełna mineralna gr. 10

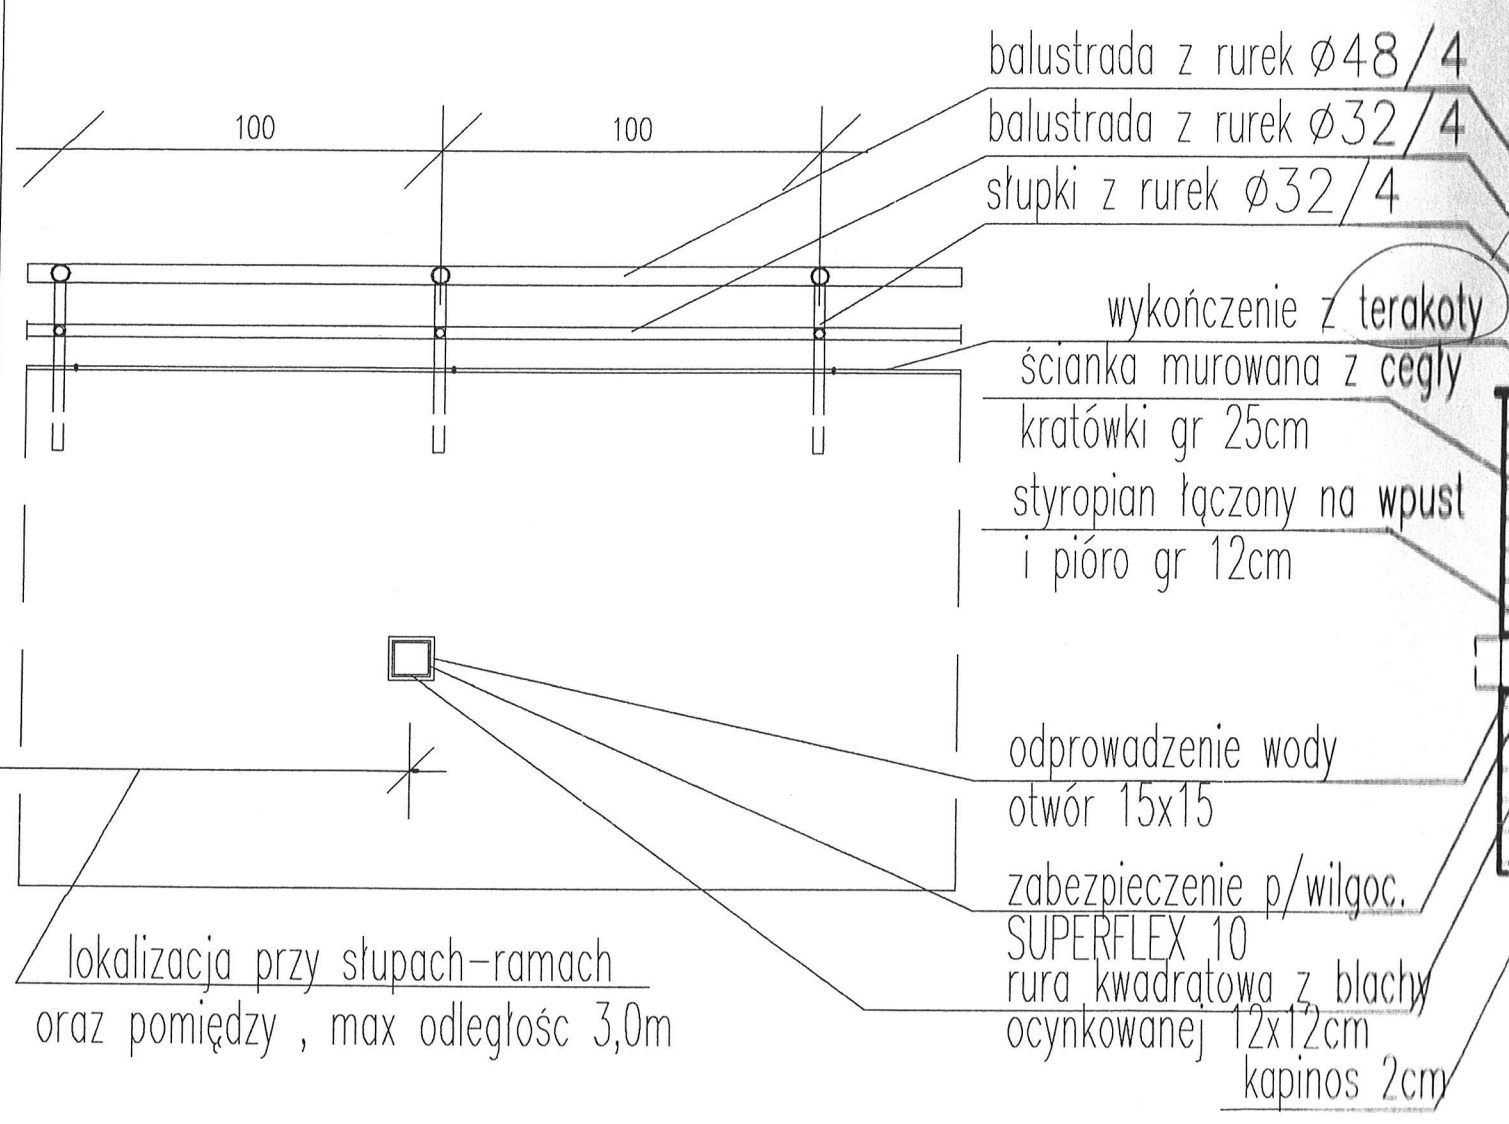

balustrada z rurek Ø48/4

balustrada z rurek Ø32/4

słupki z rurek Ø32/4

wykończenie z terakoty

ścianka murowana z cegły

kratówki gr 25cm


styropian łączony na wpust
i pióro gr 12cm

odprowadzenie wody
otwór 15x15

zabezpieczenie p/wilgoc.
SUPERFLEX 10

rura kwadratowa z blachy
ocynkowanej 12x12cm
kapinos 2cm

lokalizacja przy słupach-ramach
oraz pomiędzy, max odległość 3,0m

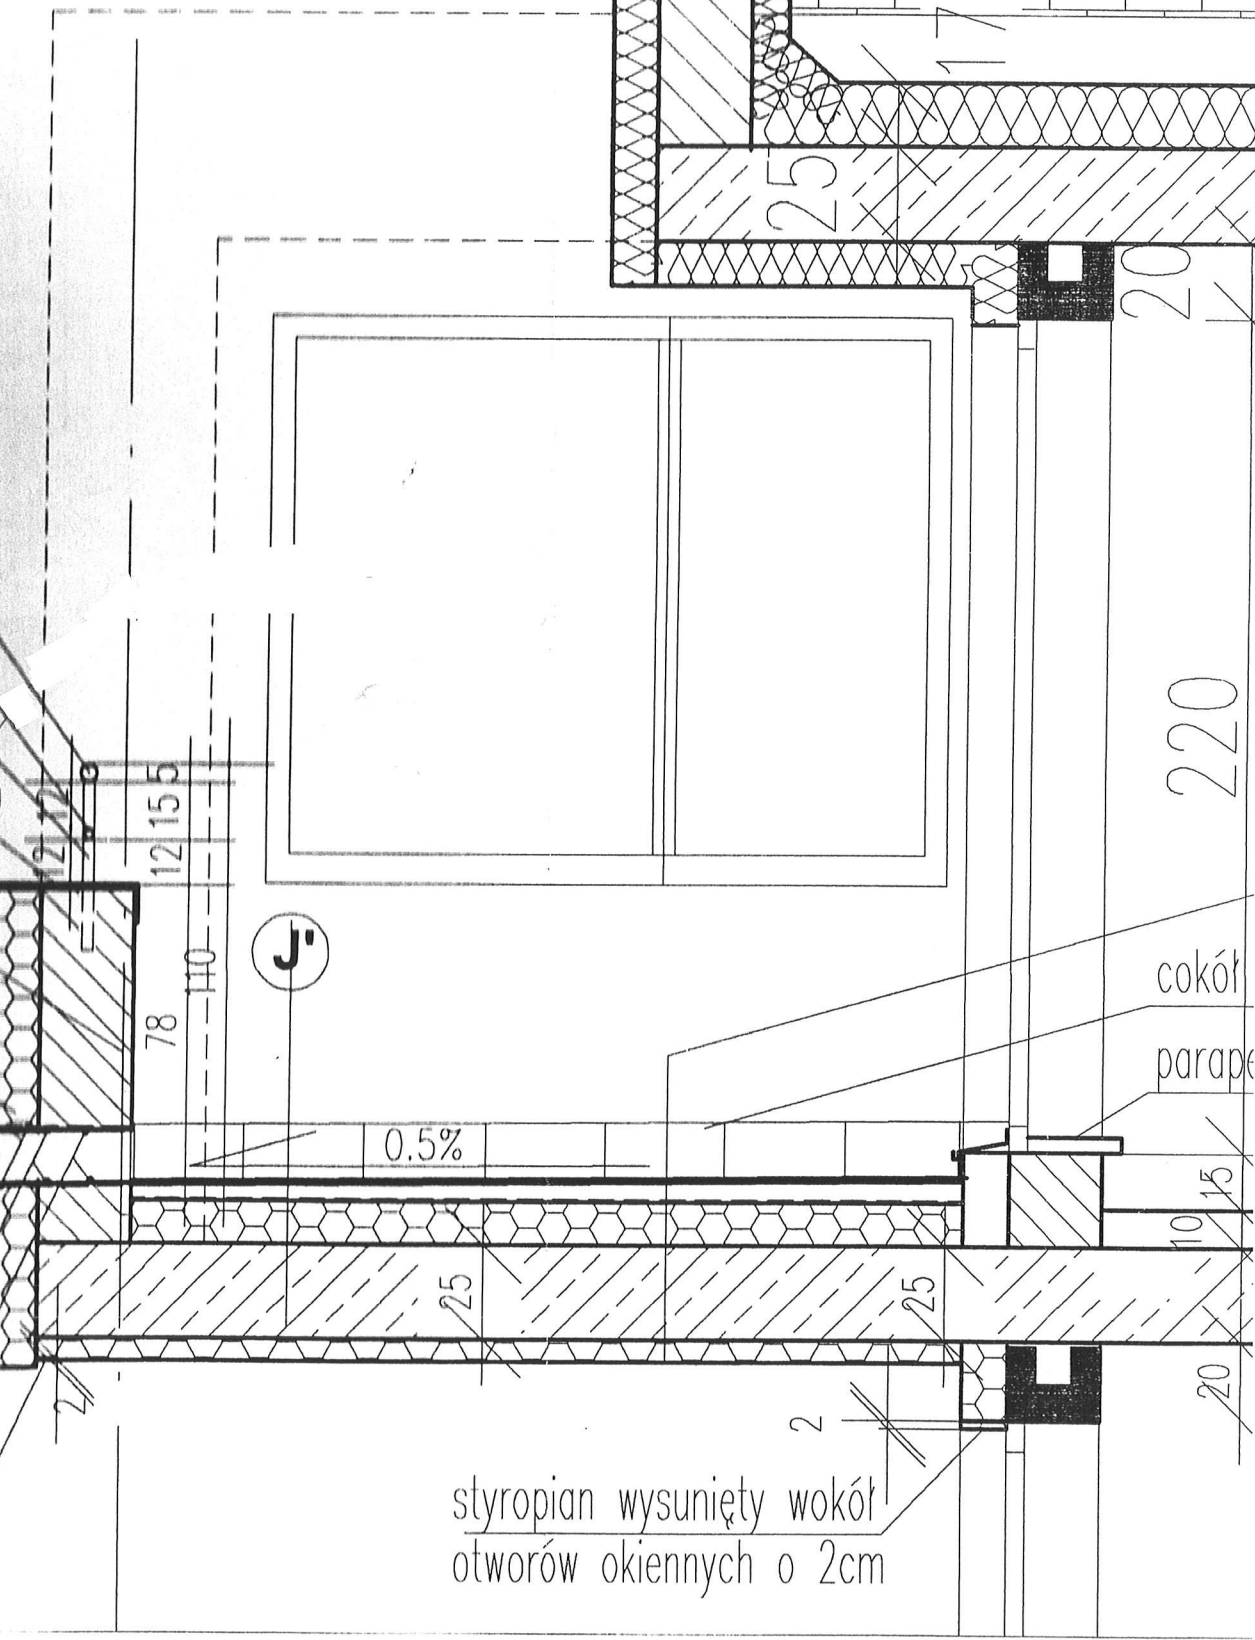

220

cokół
parapetu

styropian wysunięty wokół
otworów okiennych o 2cm

