



ŚCIANKA ŻELBETOWA POD PODSTAWĘ
DACHOWĄ WG PRZEKROJU B-B

PRZEKRÓJ POZIOMY OD PARTERU DO VI P.


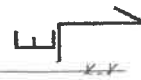


ZEKLADKA STYROPIANOWA
GRUBOŚCI 20MM

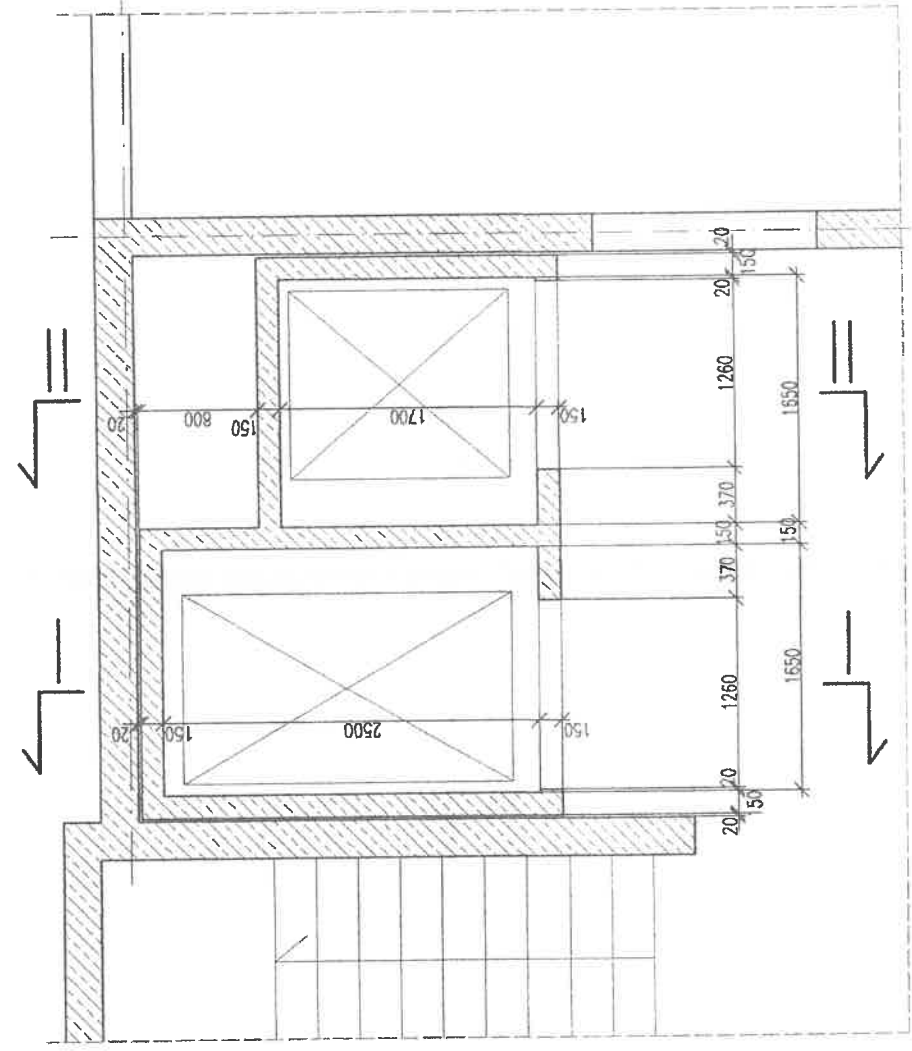

PRZEKRÓJ POZIOMY NA VII PIĘTRZE

OTWÓR W PLYCIE NADSZYBIA
(b x h) 335 x 335

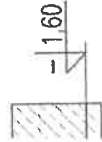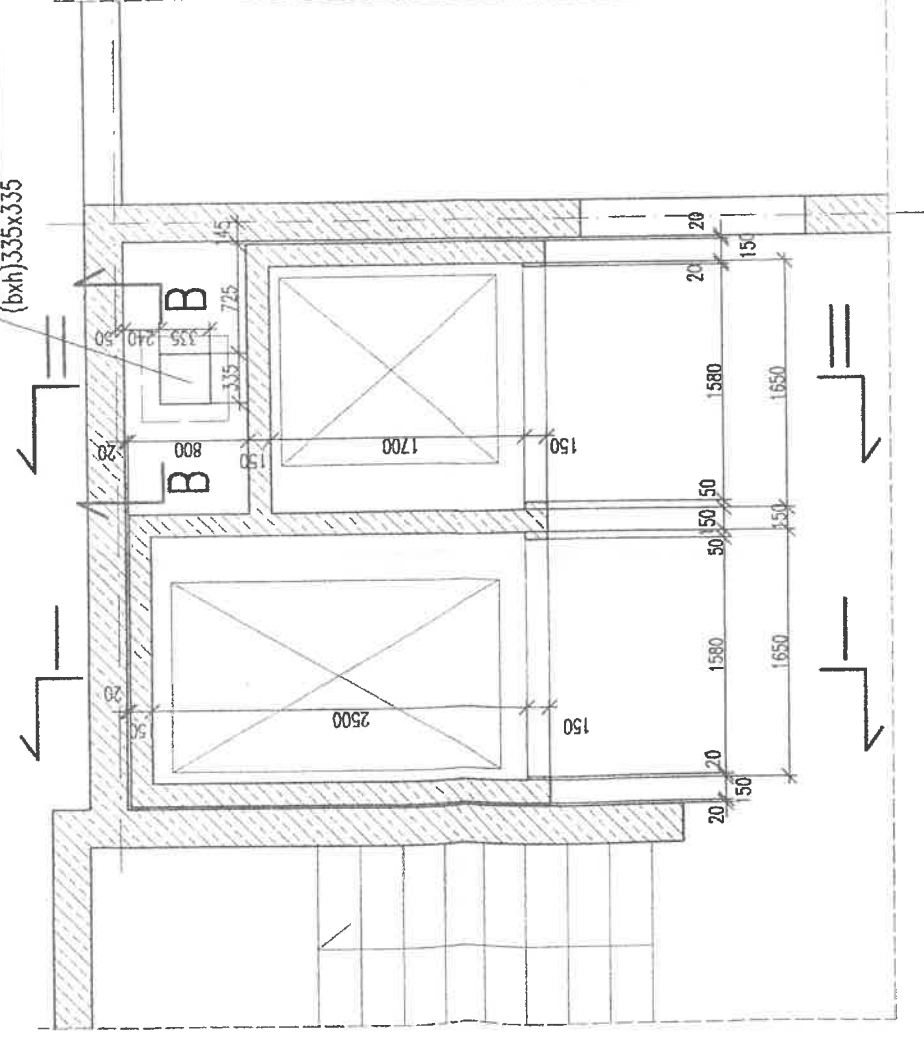

DAMENTOWA
/1, K/2

C-C 1:20



STYROPIAN 2CM

3

4

G.7.1.	POW. UŻYTKOWA
KOTŁOWNIA	49,7

720 3547 720

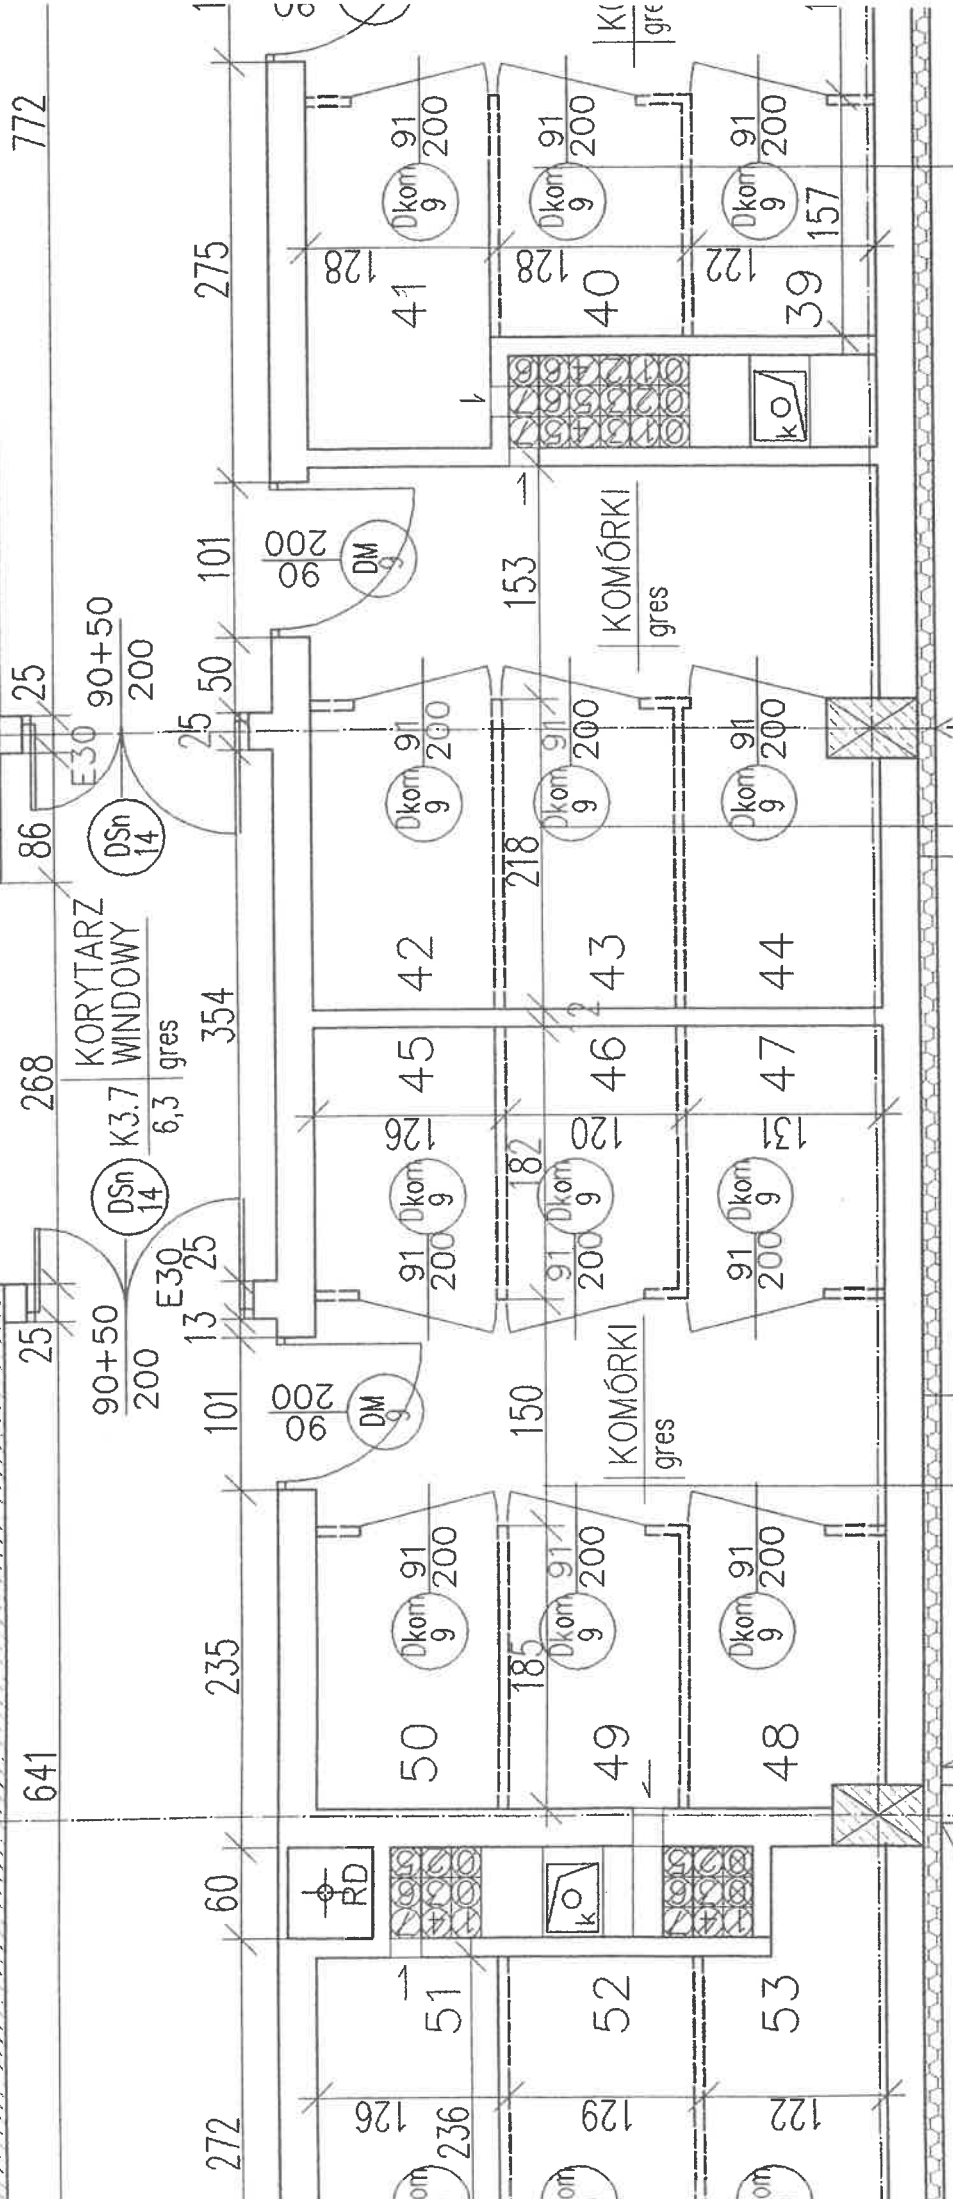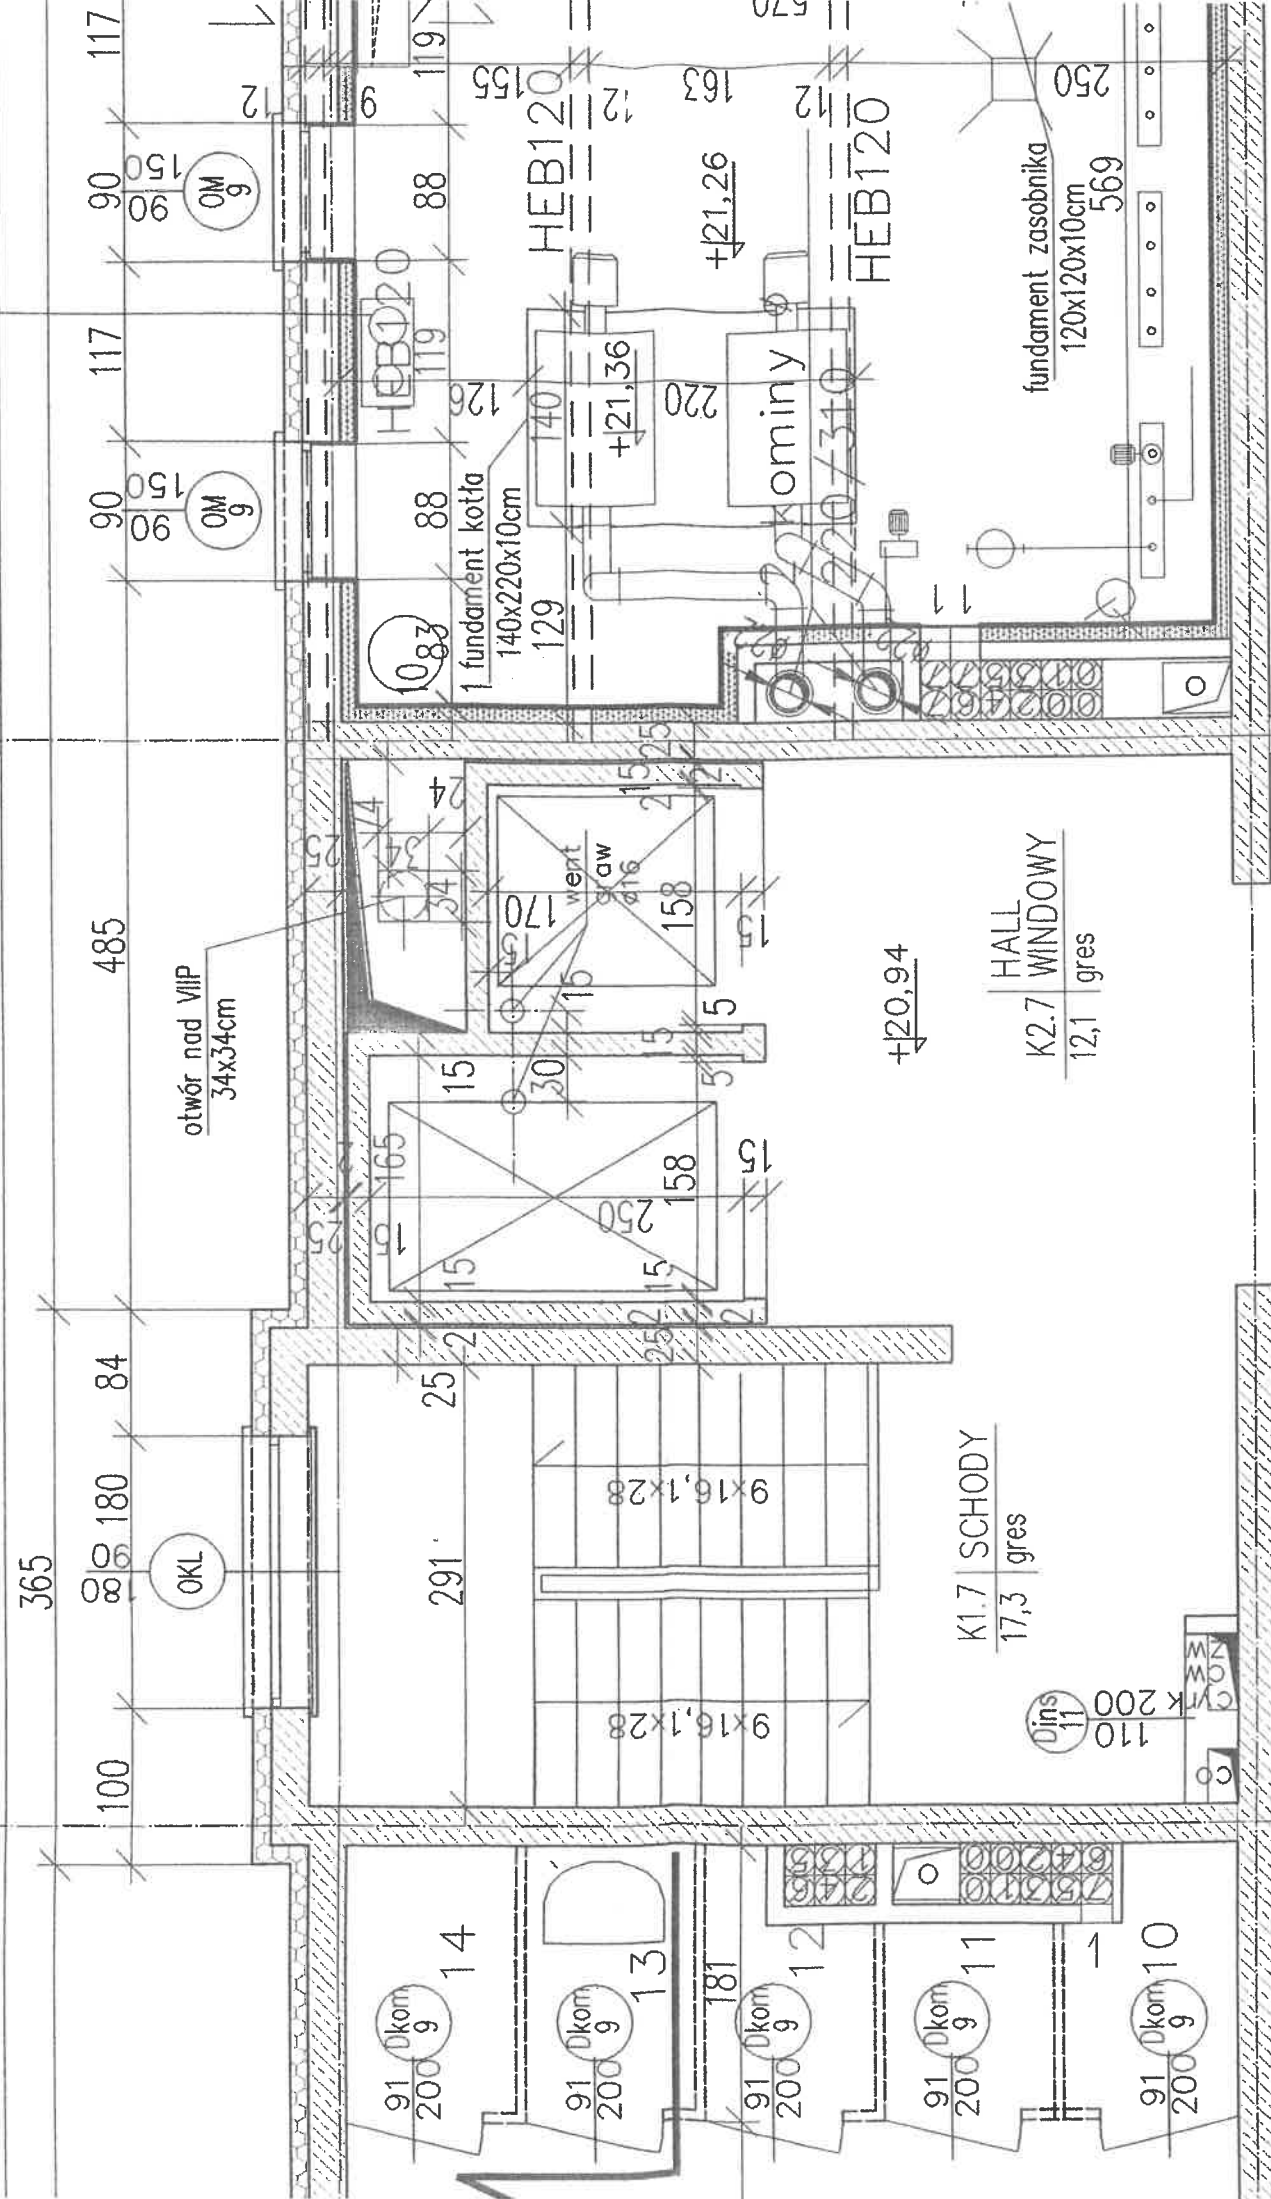

NR KOMÓREK	POW. UŻYTKOWA	POW. KOMUNIKACJI
45-50	13,9	5,7

NR KOMÓREK	POW. UŻYTKOWA	POW. KOMUNIKACJI
42-44	6,9	6,2

NR KOMÓREK	POW. UŻYTKOWA	POW. KOMUNIKACJI
36-41	13,0	13,0

NAD TREM