BUDYNEK MIESZKALNY WIELORODZINNY Z GARAŻEM WARSZAWA UL. OPALIŃSKA

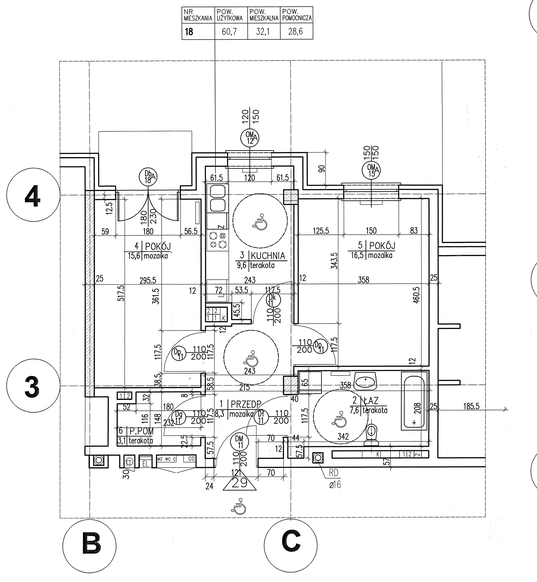

NR MIESZKANIA	POW. UŻYTKOWA	POW. MIESZKALNA	POW. POMOCNICZA
18	60,7	32,1	28,6

PIĘTRO II - MIESZKANIE DLA OSOBY NIEPEŁNOSPRAWNEJ

WNĘKA NA SZAFKĘ ELEKTRYCZNĄ W MIESZKANIU w murze 41x12x50 , a w stanie wykończonym min.33x43x9

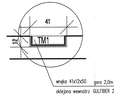

NASŁONECZNIENIE

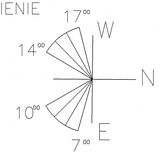

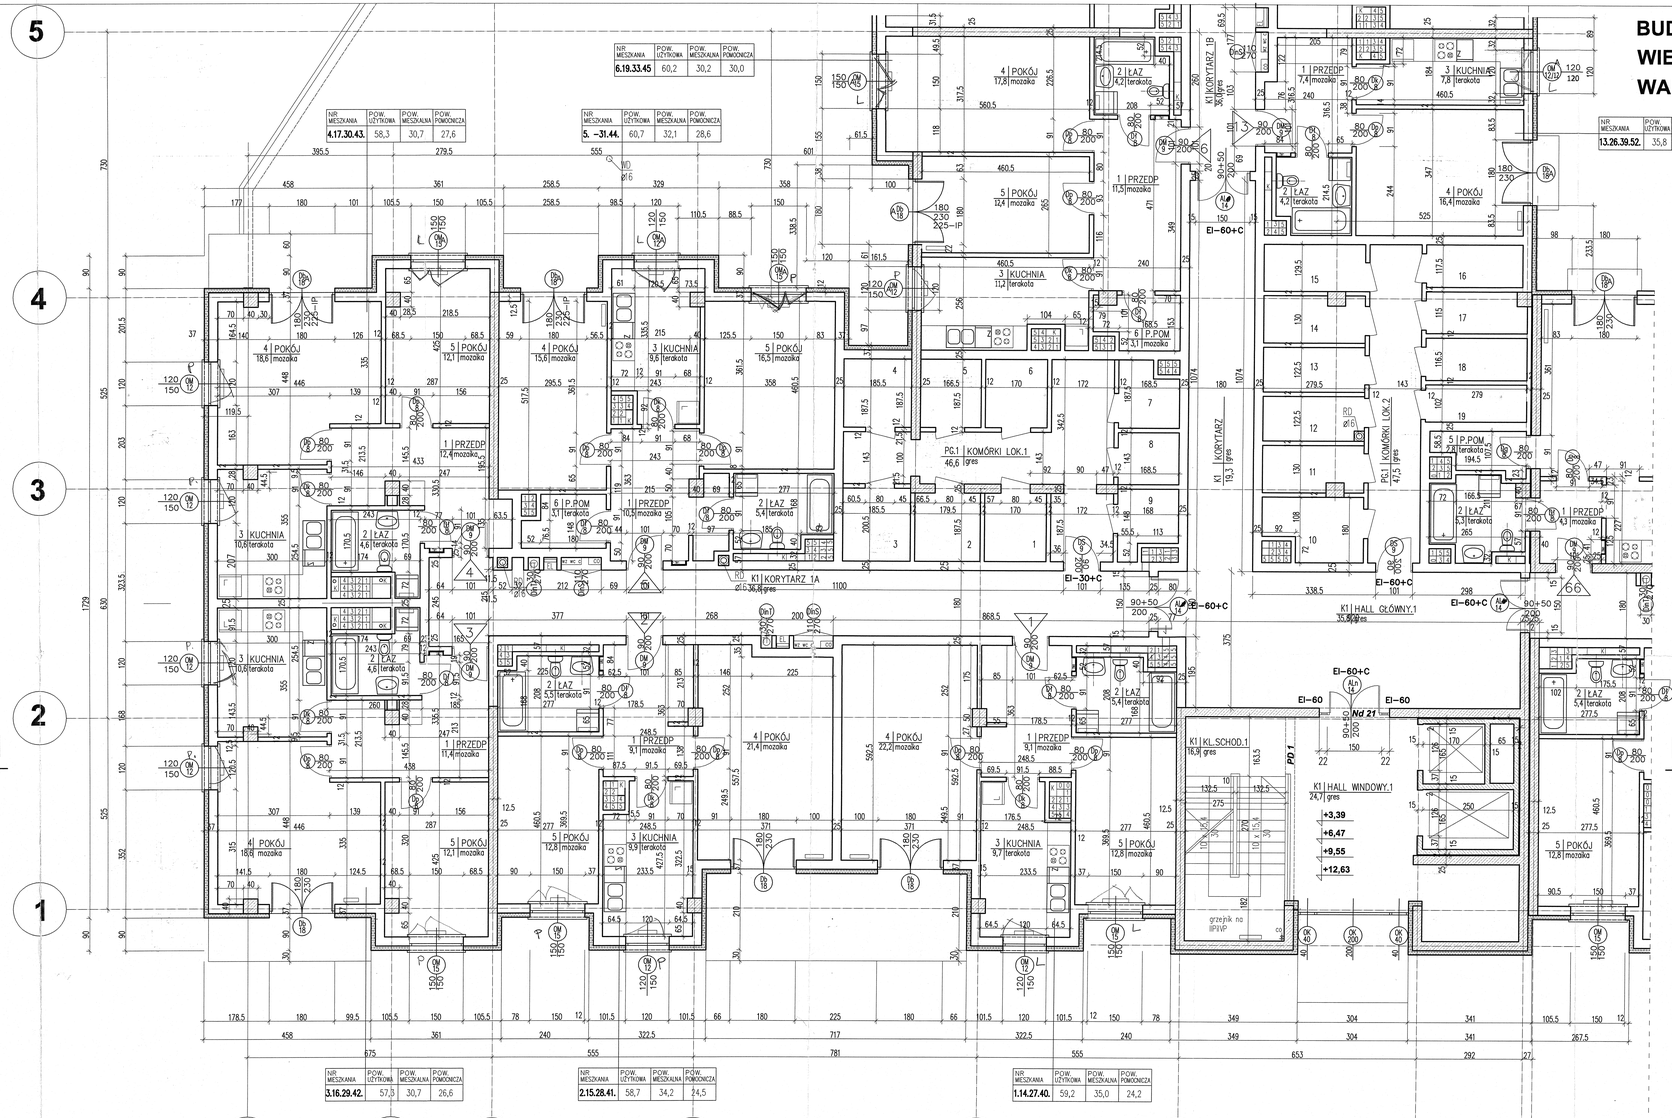

NR MIESZKANIA	POW. UŻYTKOWA	POW. MIESZKALNA	POW. POMOCNICZA
6.19.33.45	60,2	30,2	30,0

NR MIESZKANIA	POW. UŻYTKOWA	POW. MIESZKALNA	POW. POMOCNICZA
4.17.30.43.	58,3	30,7	27,6

NR MIESZKANIA	POW. UŻYTKOWA	POW. MIESZKALNA	POW. POMOCNICZA
5. -31.44.	60,7	32,1	28,6

NR MIESZKANIA	POW. UŻYTKOWA	POW. MIESZKALNA	POW. POMOCNICZA
13.26.39.52.	35,8	16,4	19,4

NR MIESZKANIA	POW. UŻYTKOWA	POW. MIESZKALNA	POW. POMOCNICZA
3.16.29.42.	57,3	30,7	26,6

NR MIESZKANIA	POW. UŻYTKOWA	POW. MIESZKALNA	POW. POMOCNICZA
2.15.28.41.	58,7	34,2	24,5

NR MIESZKANIA	POW. UŻYTKOWA	POW. MIESZKALNA	POW. POMOCNICZA
1.14.27.40.	59,2	35,0	24,2

uwagi

A OKNA I DRZWI BALKONOWE O PODWYŻSZONEJ IZOLACJI AKUSTYCZNEJ DO 45 dB

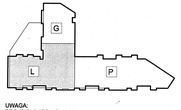

UWAGA:
PROJEKT CHRONIONY PRAWEM AUTORSKIM.

"MEN-PRO" 04-133 Warszawa ul. Łukowska 27/61

Inwestor:	Towarzystwo Budownictwa Społecznego Praga Południe Sp. z. o.o.
Adres:	04-357 Warszawa, ul. Grochowska 178/184
Inwestycja:	BUDYNEK MIESZKALNY WIELORODZINNY
Adres:	WARSZAWA, ul. OPALIŃSKA
Temat:	ARCHITEKTURA RZUT PIĘTER I-IV

Funkcja	Tytuł	Imię i nazwisko	Nr uprawn.	Podpis	Skala	ARCHITEKTURA
Projektował:	mgr inż. arch. J. Baranowska		01/11/91		Data:	PROJEKT WYKONAWCZY
Opracował:	mgr inż. arch. J. Baranowska		01/11/91		Data:	1:50 Data: 04.2003
Opracował:	*				Rys.	
Sprawdził:	mgr inż. arch. M. Pietrzak		11/2004		0	Aw/2L