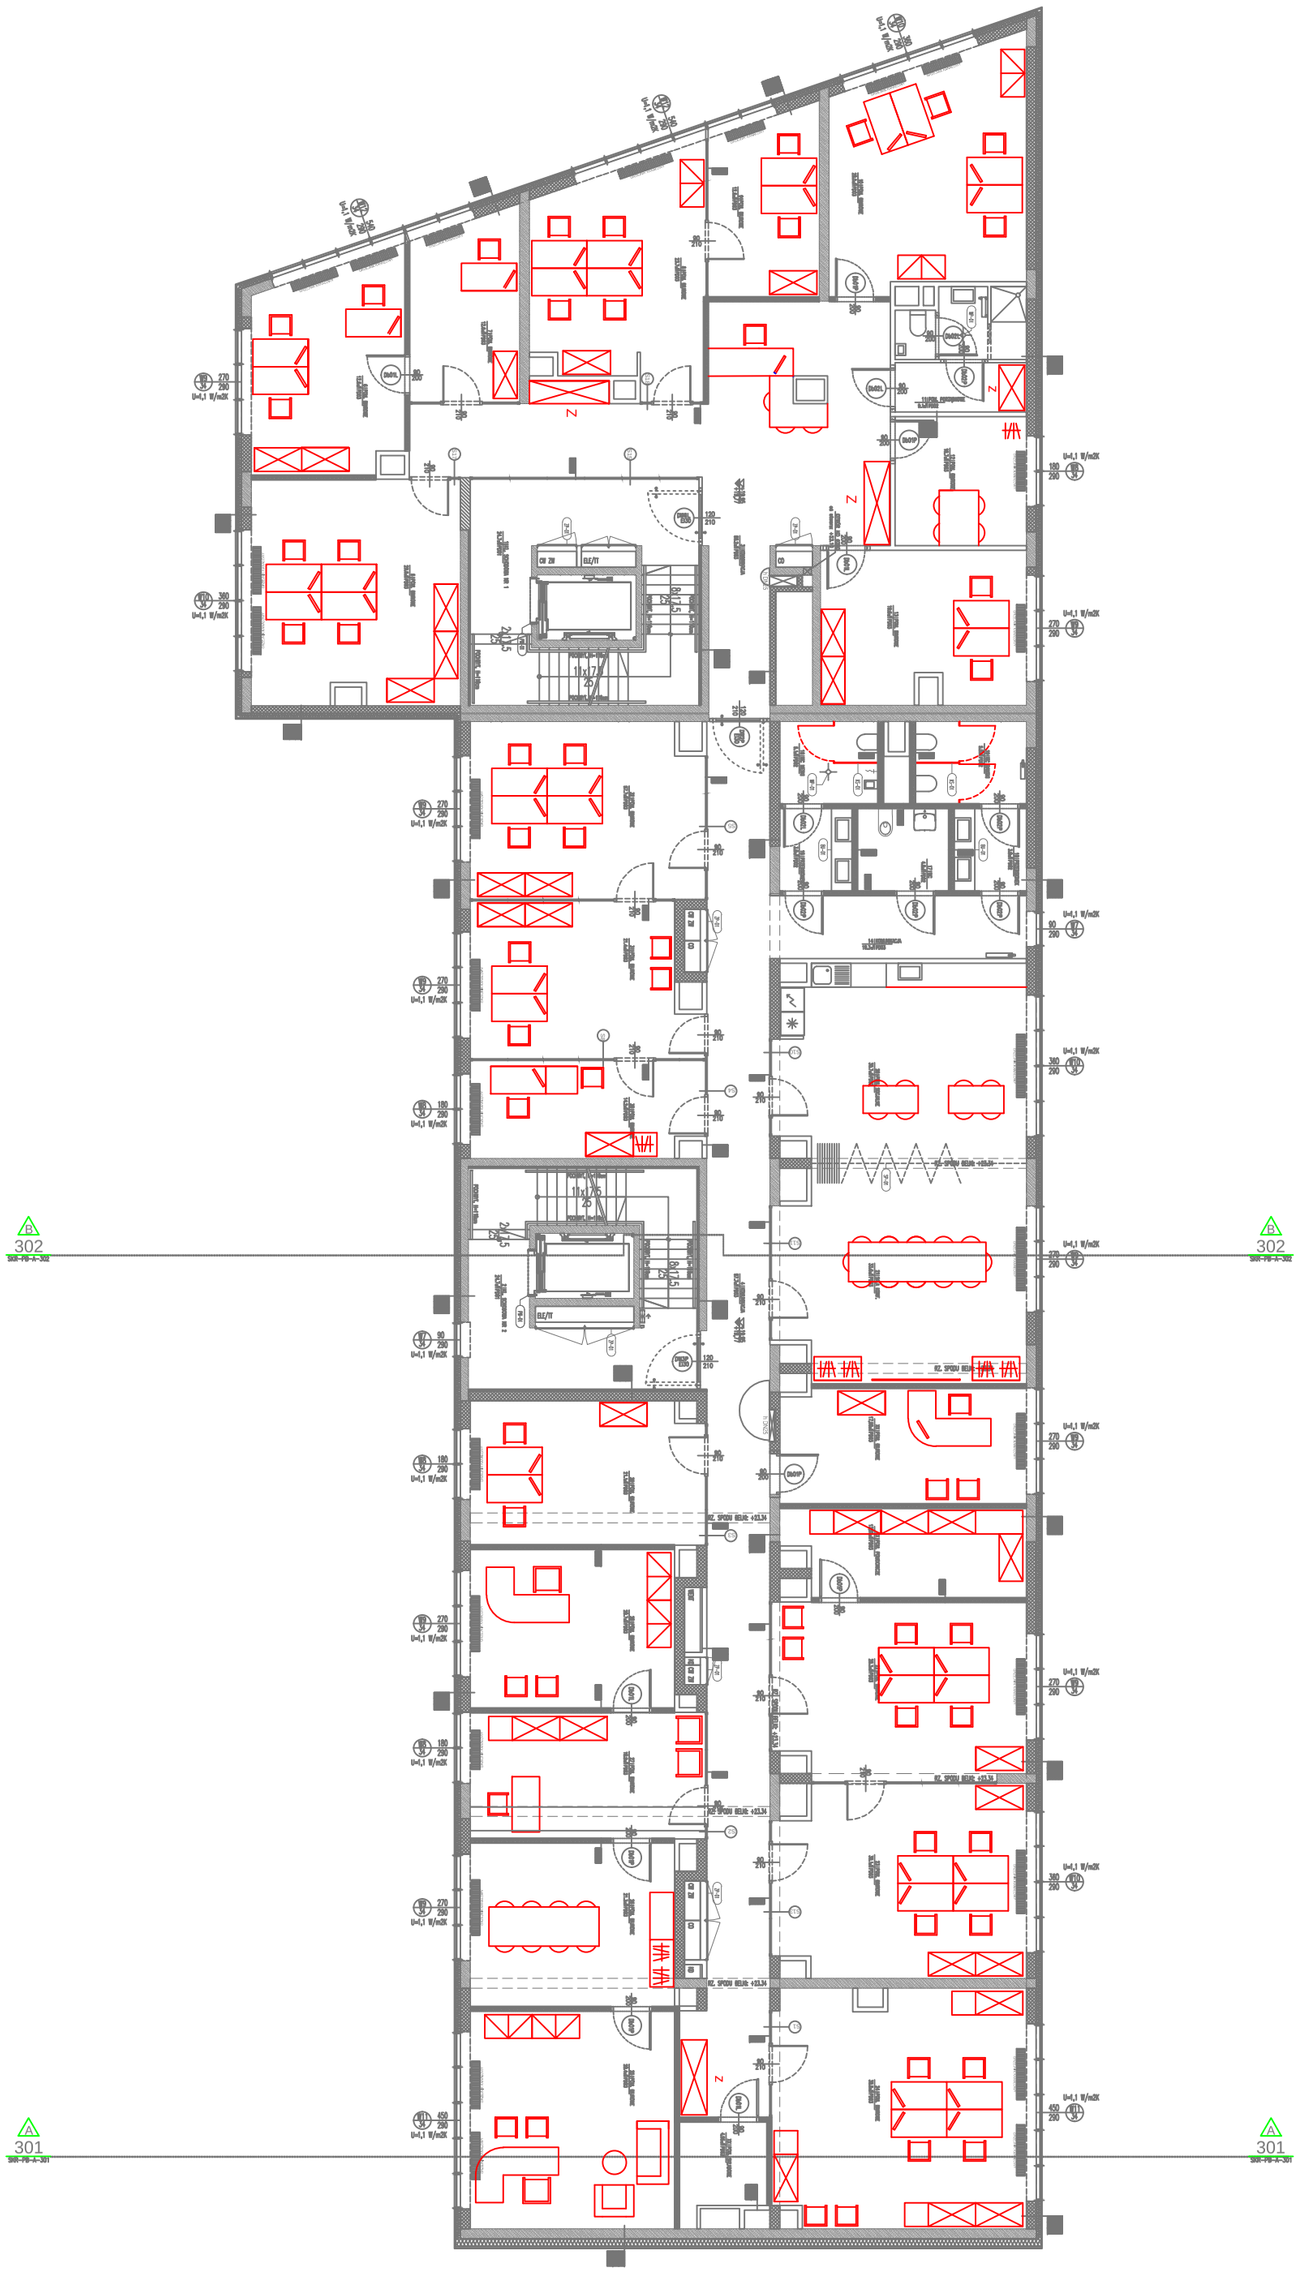
302
301
U=1,1 W/m2K